


LEGENDA

- 1 Pozzetto di arrivo liquami
- 2 Canale di grigliatura automatica
- 3 Vasca di dissabbiatura
- 4 Rotostaccio
- 5 Vasca di denitrificazione
- 6 Vasca di ossidazione biologica
- 7 Pozzetto di carico sedimentazione
- 8 Vasca di sedimentazione
- 9 Pozzetto di scarico chiarificato
- 10 Canale di misuratore di portata
- 11 Vasca di clorazione
- 12 Pozzetto di sollev. fanghi di ricircolo e di supero
- 13 Vasca di stabilizzazione fanghi
- 14 Letti di essiccamento fanghi
- 15 Locale comandi e servizi
- 16 Nuovo Pozzo da realizzare in futuro
- 17 Basamenti serbatoi e macchinari
- 18 Pozzetto di sollevamento fanghi
- 19 Pozzetto di ricircolo miscela aerata

LEGENDA SIMBOLI

 LINEA FANGHI DI PROGETTO

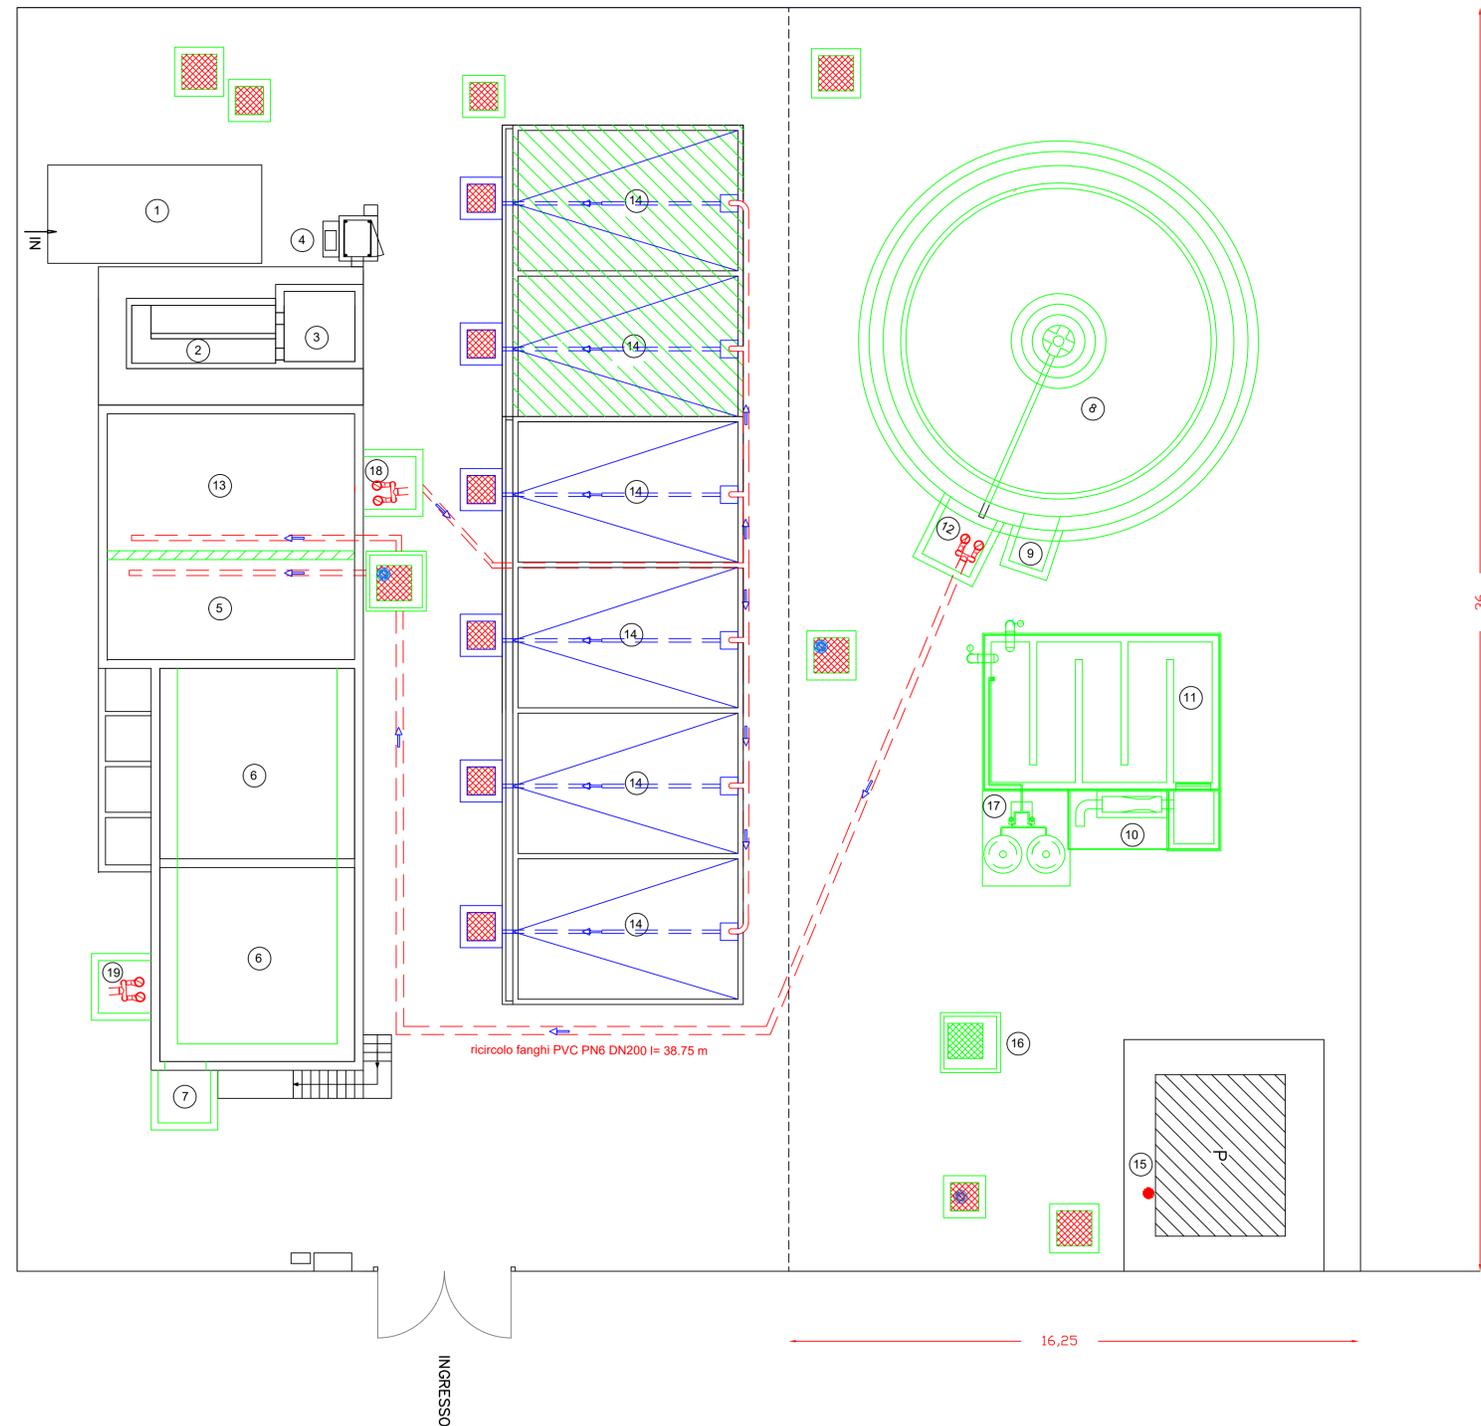

CITTA' DI CORIGLIANO-ROSSANO



TITOLO PROGETTO:

POTENZIAMENTO DELL'IMPIANTO DI DEPURAZIONE DI LOCALITA' CANTINELLA DEL COMUNE DI CORIGLIANO CALABRO (CS)

EMISSIONE	-	ING. D. COSTANTINO	ARCH. F. FAVARO		0	
MOTIVO	FASE P.D.P.	ELABORATO	VERIFICATO	APPROVATO	REV.	DATA

PROGETTO DEFINITIVO - ESECUTIVO

PROGETTISTA E DIRETTORE DEI LAVORI:	CALCOLATORE DELLE STRUTTURE:	RESPONSABILE UNICO DEL PROCEDIMENTO:
<i>Dot. Ing. Domenico COSTANTINO</i>	<i>Dot. Ing. Domenico COSTANTINO</i>	<i>Dot. Ing. Francesco FAVARO</i>

TITOLO DOCUMENTO:

LINEA FANGHI DI PROGETTO

SCALA	LINGUA	FORMATO	TAVOLA	B04 - 03
1:100	IT	A1	I/1	