



COMUNE DI CORIGLIANO-ROSSANO

Provincia di Cosenza

Via Barnaba Abenante, 35 87064

Sede Corigliano 0983/891511 - Sede Rossano 0983/ 5291

SETTORE N° 10 – MANUTENZIONE

1° SERVIZIO MANUTENZIONE INFRASTRUTTURE

AREA URBANA CORIGLIANO

RIQUALIFICAZIONE E VALUTAZIONE NUOVA AREA

MERCATO RIONALE

- CORIGLIANO CENTRO STORICO-

RELAZIONE

ASSESSORE
Anna Maria Turano

IL TECNICO COMUNALE
Giuseppe Piluso

RELAZIONE

Considerato che allo stato attuale il mercato rionale del centro storico di Corigliano, si svolge nell'area antistante Via B. Abenante e prolungamento di Via Vittorio Emanuele fino al piazzale della scuola "Liceo Classico Colosimo"; ogni secondo martedì del mese, si è rivelato che tale collocazione, specie per la presenza della scuola, provoca disagi e pericoli per la pubblica incolumità in quanto non sono rispettate le norme di sicurezza sia di ordine pubblico che igieniche.

Pertanto per tali esposte considerazioni l'Amministrazione Comunale valuta necessario e urgente spostare in altra zona, sempre del centro storico, lo svolgimento del mercato rionale.

Tale spostamento permetterebbe di avere migliori condizioni di fruibilità per gli utenti, ..più sicurezza , più rispetto delle condizioni igienico-sanitario e un numero maggiore di esercenti la vendita.

Si è pertanto individuata per soddisfare le condizioni citate, la zona di Viale Rimembranze dalla scuola elementare di San Francesco di Paola direzione ospedale.

Le postazioni saranno individuate lungo il lato SX salendo dalla chiesa verso l'ospedale con un numero di stalli pari a 35, distanti l'uno dall'altro di cm 50 con dimensioni pari a ml 8,00 X ml 4,00.

Per una più chiara ed esaustiva visione si allega alla presente planimetria particolareggiata della zona individuata.

ASSESSORE

Anna Maria Turano

IL TECNICO COMUNALE


Giuseppe Piluso




PLANIMETRIA PARTICOLAREGGIATA

Scala 1:1000

Nuova Area Mercatale
Viale Rimembranze
Area urbana di Corigliano

 Postazione di vendita (n. 35 complessive) ml. 3,00 X 8,00

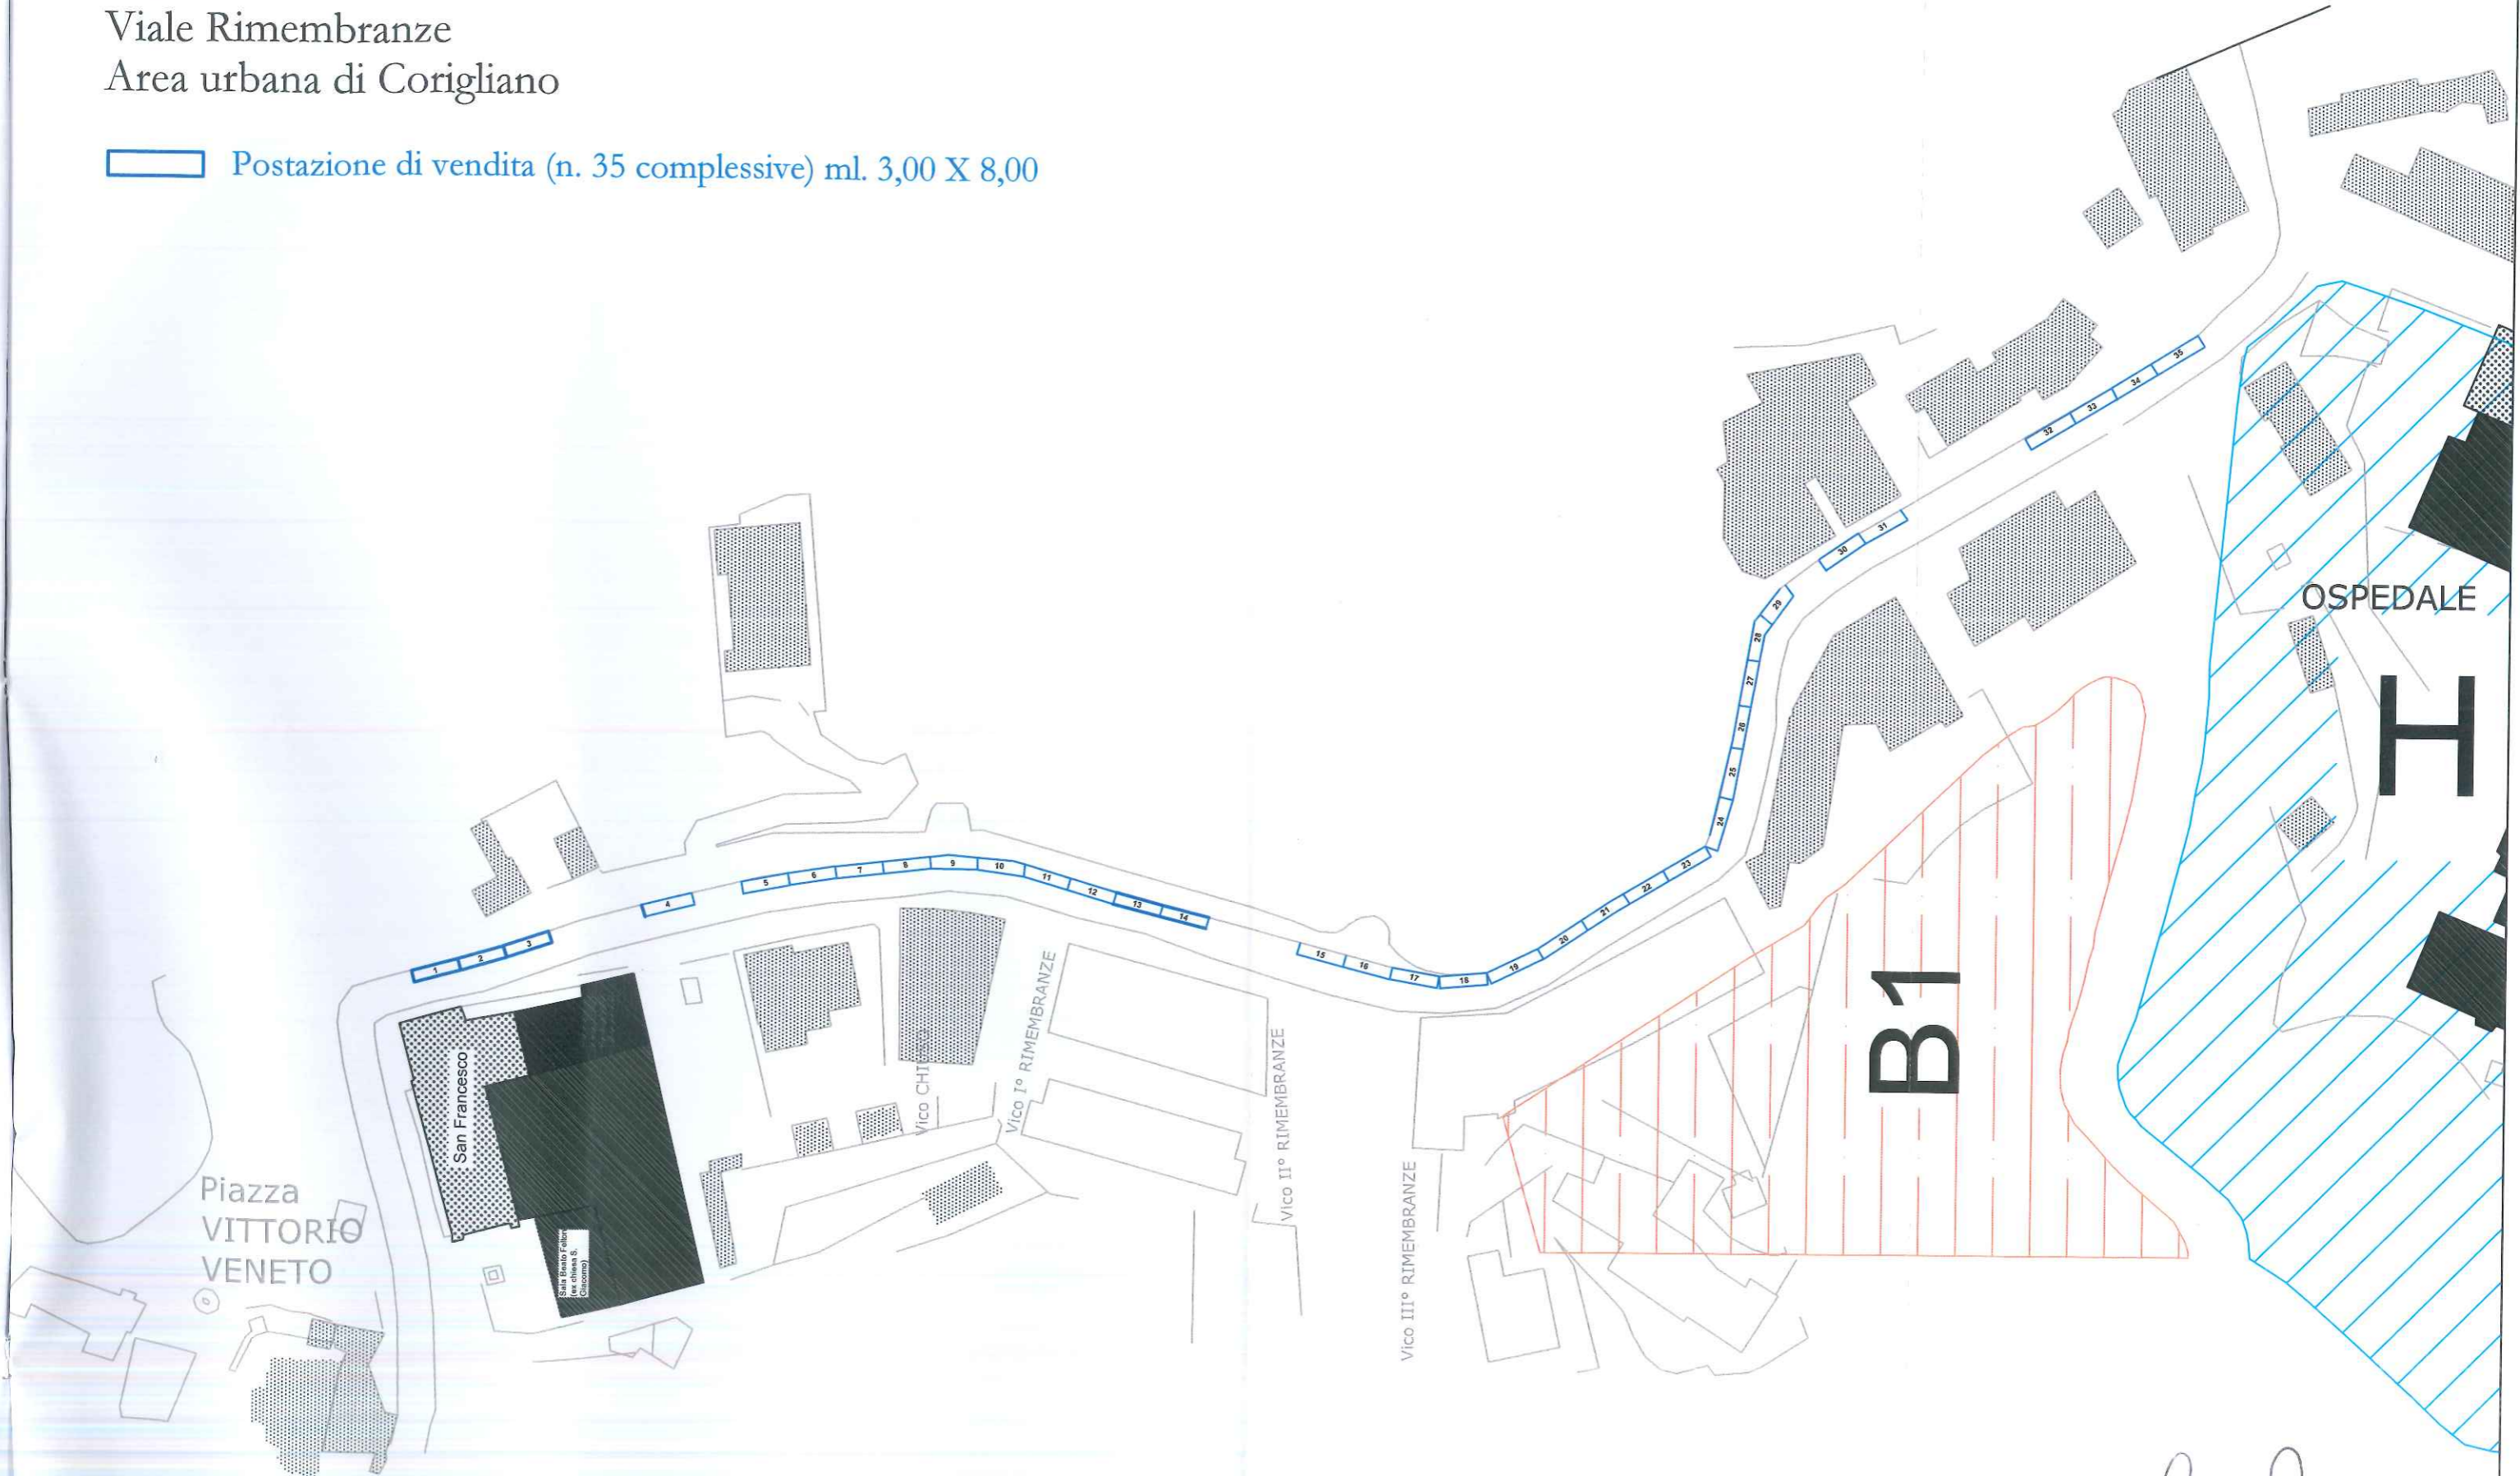

Il Tecnico
(Geom. *Giuseppe PIUSO*)